


Карта размещения рекламных конструкций
на территории муниципального образования «Город Волгодонск»

Приложение 7 к решению Волгодонской городской Думы от №
«Об внесении изменений в решение Волгодонской городской Думы от 27.11.2014 №95
«Об утверждении Схемы размещения рекламных конструкций на территории
муниципального образования «Город Волгодонск» и Порядка размещения рекламных
конструкций на территории муниципального образования «Город Волгодонск»
Приложение 8 к решению Волгодонской городской Думы № от
«Об утверждении Схемы размещения рекламных конструкций на территории
муниципального образования «Город Волгодонск» и Порядка размещения рекламных
конструкций на территории муниципального образования «Город Волгодонск»

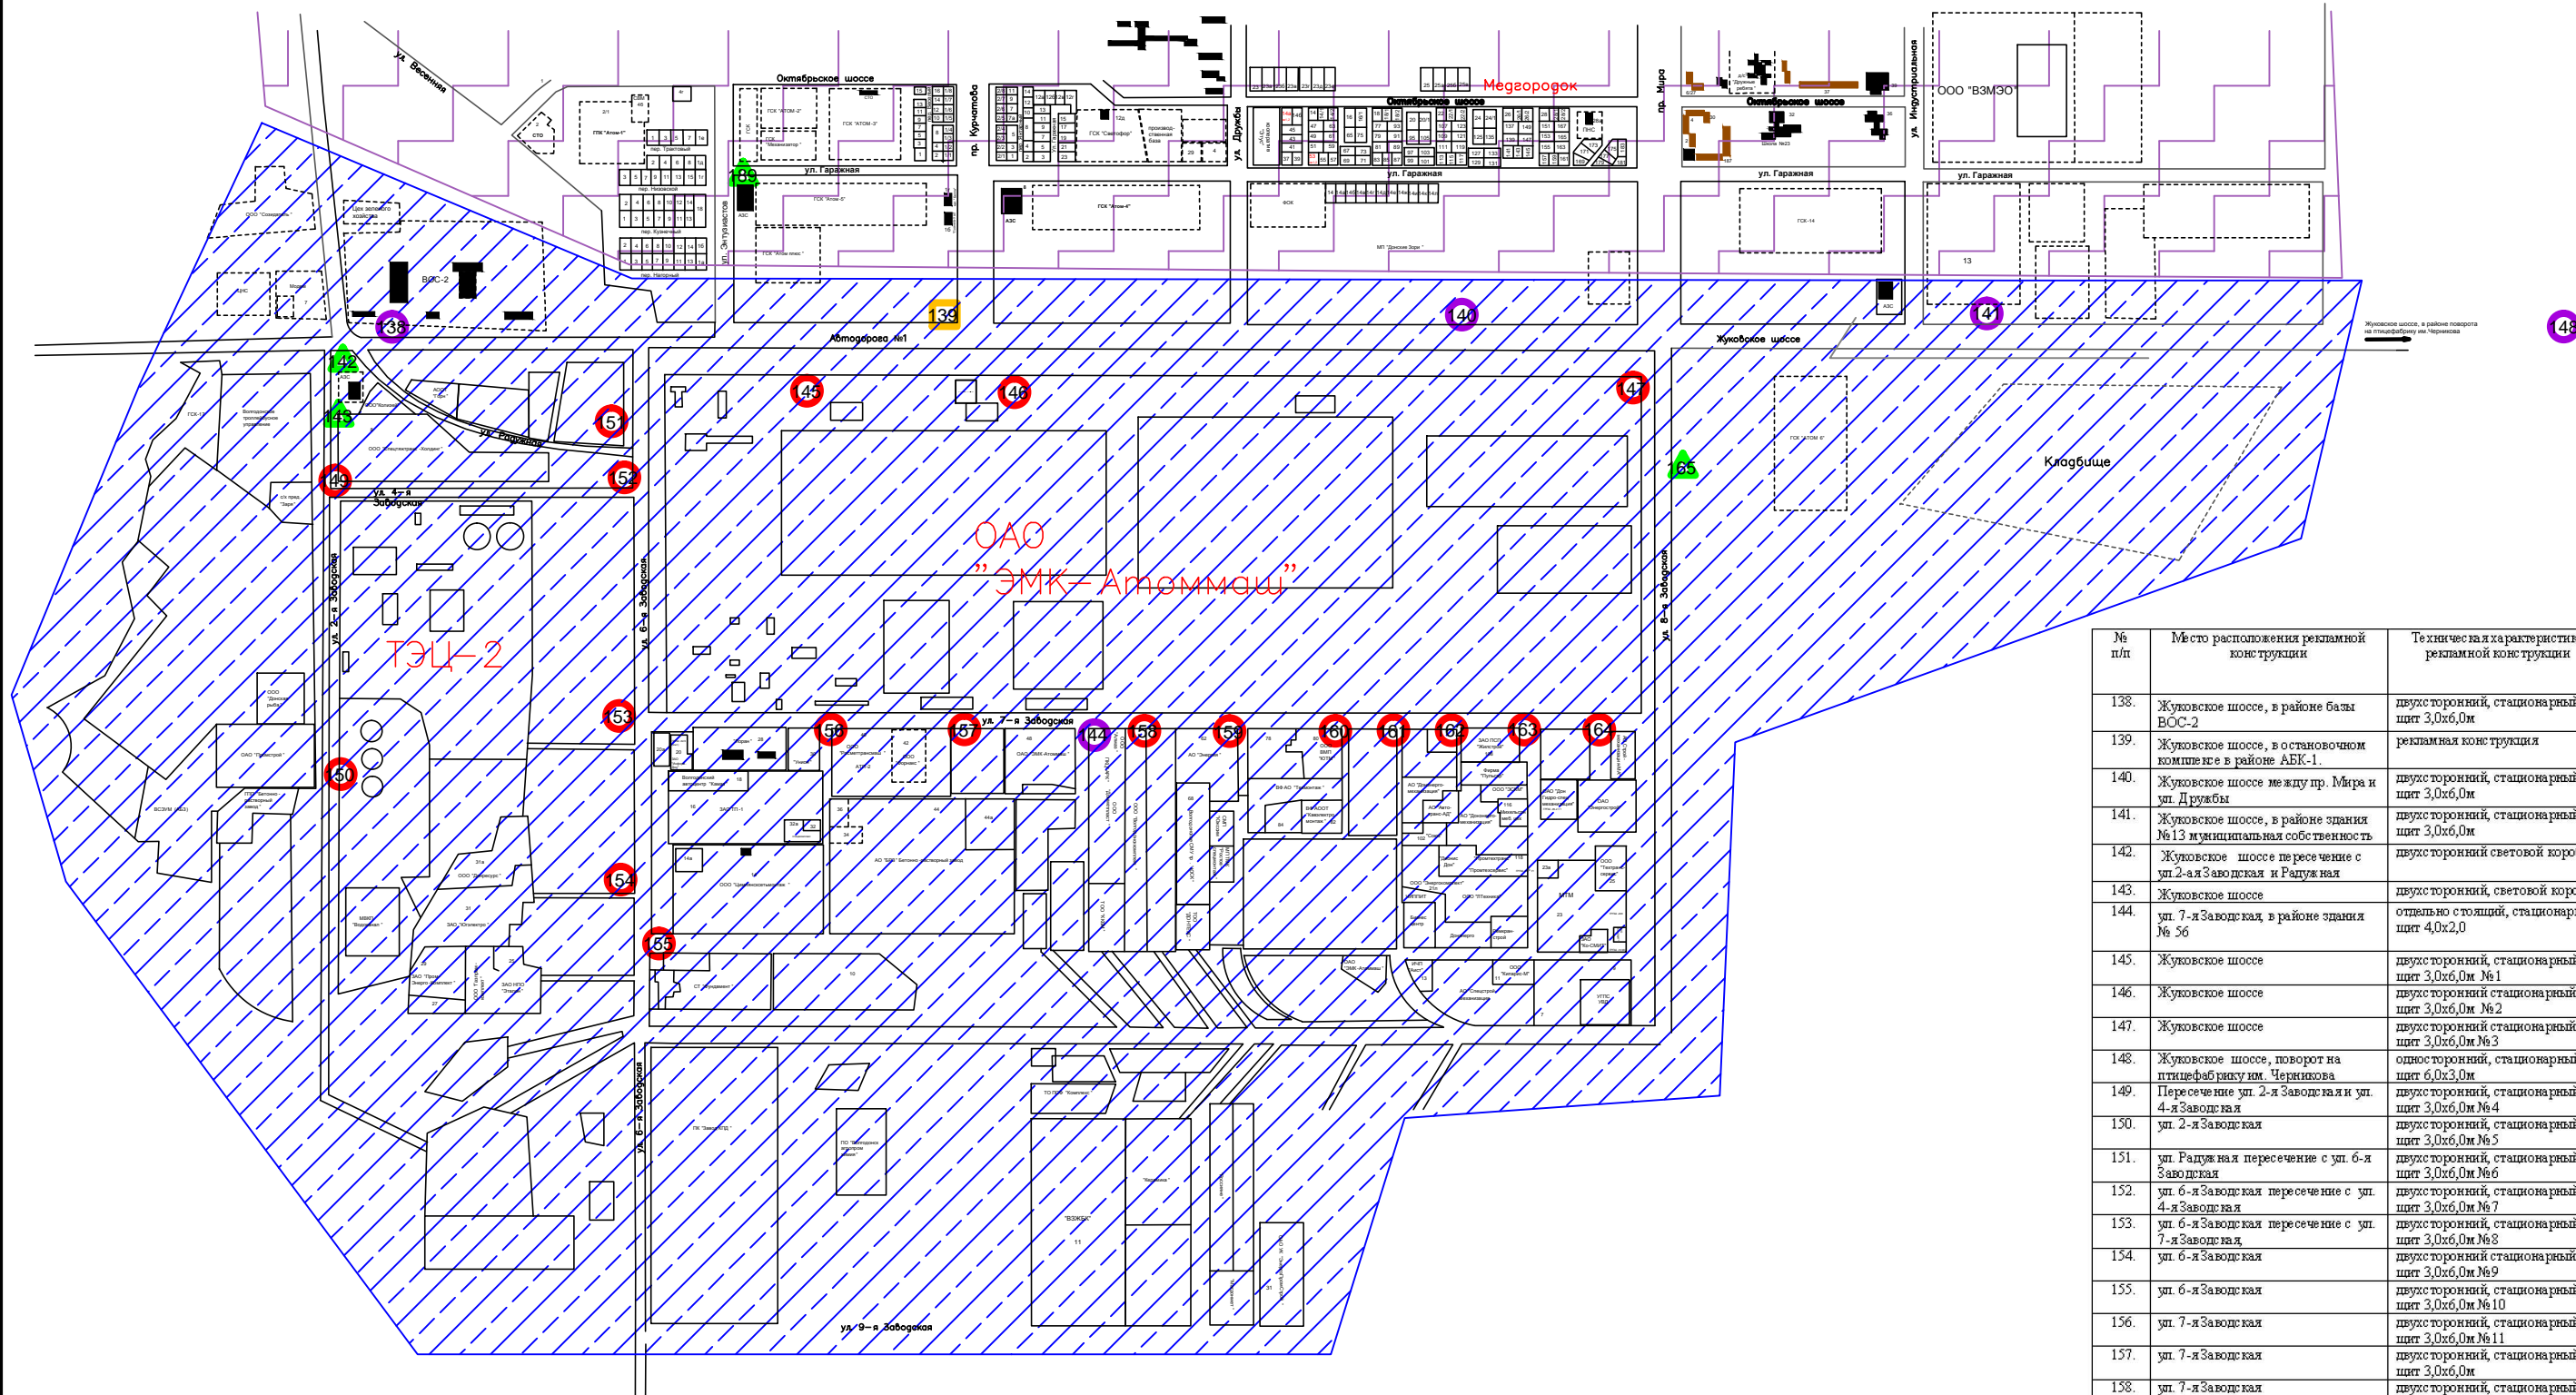

Условные обозначения мест установки рекламных конструкций:

- отдельно стоящие рекламные конструкции:
- - щитовые рекламные конструкции;
- - перспективные места;
- ▲ - сити-мониторы, афишные тумбы, пиляры, стелы;
- - объемные конструкции, светодиодные табло;
- - рекламные конструкции размещаемые на зданиях и сооружениях.

Заместитель председателя Волгодонской
городской Думы

И.В. Батлуков

№ п/п	Место расположения рекламной конструкции	Техническая характеристика рекламной конструкции	Площадь информационного поля м²	Вид рекламной конструкции	Тип рекламной конструкции	
138.	Жукновское шоссе, в районе базы ВООС-2	двухсторонний, стационарный щит 3,0x6,0м	36,0	Отдельно стоящая	Щитовая, большой формат	
139.	Жукновское шоссе, в останочном комплексе в районе АБК-1.	рекламная конструкция	28,0			
140.	Жукновское шоссе между пр. Мира и ул. Дружбы	двухсторонний, стационарный щит 3,0x6,0м	36,0			
141.	Жукновское шоссе, в районе здания №13 муниципальной собственности	двухсторонний, стационарный щит 3,0x6,0м	36,0			
142.	Жукновское шоссе пересечение с ул. 2-я Заводская и Радувальная	двухсторонний световой короб	10,0			Стела
143.	Жукновское шоссе	двухсторонний, световой короб	10,0			Щитовая, малый формат
144.	ул. 7-я Заводская, в районе здания № 56	отдельно стоящий, стационарный щит 4,0x2,0	8,0			
145.	Жукновское шоссе	двухсторонний, стационарный щит 3,0x6,0м №1	36,0			Щитовая, большой формат
146.	Жукновское шоссе	двухсторонний стационарный щит 3,0x6,0м №2	36,0			
147.	Жукновское шоссе	двухсторонний стационарный щит 3,0x6,0м №3	36,0			
148.	Жукновское шоссе, поворот на птицефабрику им. Чернышова	односторонний, стационарный щит 6,0x3,0м	18,0			
149.	Пересечение ул. 2-я Заводская и ул. 4-я Заводская	двухсторонний, стационарный щит 3,0x6,0м №4	36,0			
150.	ул. 2-я Заводская	двухсторонний, стационарный щит 3,0x6,0м №5	36,0			
151.	ул. Радувальная пересечение с ул. 6-я Заводская	двухсторонний, стационарный щит 3,0x6,0м №6	36,0			
152.	ул. 6-я Заводская пересечение с ул. 4-я Заводская	двухсторонний, стационарный щит 3,0x6,0м №7	36,0			
153.	ул. 6-я Заводская пересечение с ул. 7-я Заводская	двухсторонний, стационарный щит 3,0x6,0м №8	36,0			
154.	ул. 6-я Заводская	двухсторонний стационарный щит 3,0x6,0м №9	36,0			
155.	ул. 6-я Заводская	двухсторонний, стационарный щит 3,0x6,0м №10	36,0			
156.	ул. 7-я Заводская	двухсторонний, стационарный щит 3,0x6,0м №11	36,0			
157.	ул. 7-я Заводская	двухсторонний, стационарный щит 3,0x6,0м	36,0			
158.	ул. 7-я Заводская	двухсторонний, стационарный щит 3,0x6,0м №13	36,0			
159.	ул. 7-я Заводская	двухсторонний, стационарный щит 3,0x6,0м №14	36,0			
160.	ул. 7-я Заводская	двухсторонний стационарный щит 3,0x6,0м №15	36,0	Стела		
161.	ул. 7-я Заводская	двухсторонний, стационарный щит 3,0x6,0м №16	36,0			
162.	ул. 7-я Заводская	двухсторонний, стационарный щит 3,0x6,0м №17	36,0			
163.	ул. 7-я Заводская	двухсторонний, стационарный щит 3,0x6,0м №18	36,0			
164.	ул. 7-я Заводская	двухсторонний, стационарный щит 3,0x6,0м №19	36,0			
165.	Жукновское шоссе пересечение с ул. 8-я Заводская, 30а	двухсторонний, отдельно стоящий, световой короб	10,0			
189.	ул. Гаряная, в районе здания № 2	двухсторонний, отдельно стоящий, световой короб	10,0			