


Карта размещения рекламных конструкций  
на территории муниципального образования «Город Волгодонск»

Приложение 8 к решению Волгодонской городской Думы от \_\_\_\_\_ № \_\_\_\_\_  
«О внесении изменений в решение Волгодонской городской Думы от 27.11.2014 №95  
«Об утверждении Схемы размещения рекламных конструкций на территории  
муниципального образования «Город Волгодонск» и Порядка размещения рекламных  
конструкций на территории муниципального образования «Город Волгодонск»  
Приложение 9 к решению Волгодонской городской Думы № \_\_\_\_\_ от \_\_\_\_\_  
«Об утверждении Схемы размещения рекламных конструкций на территории  
муниципального образования «Город Волгодонск» и Порядка размещения рекламных  
конструкций на территории муниципального образования «Город Волгодонск»

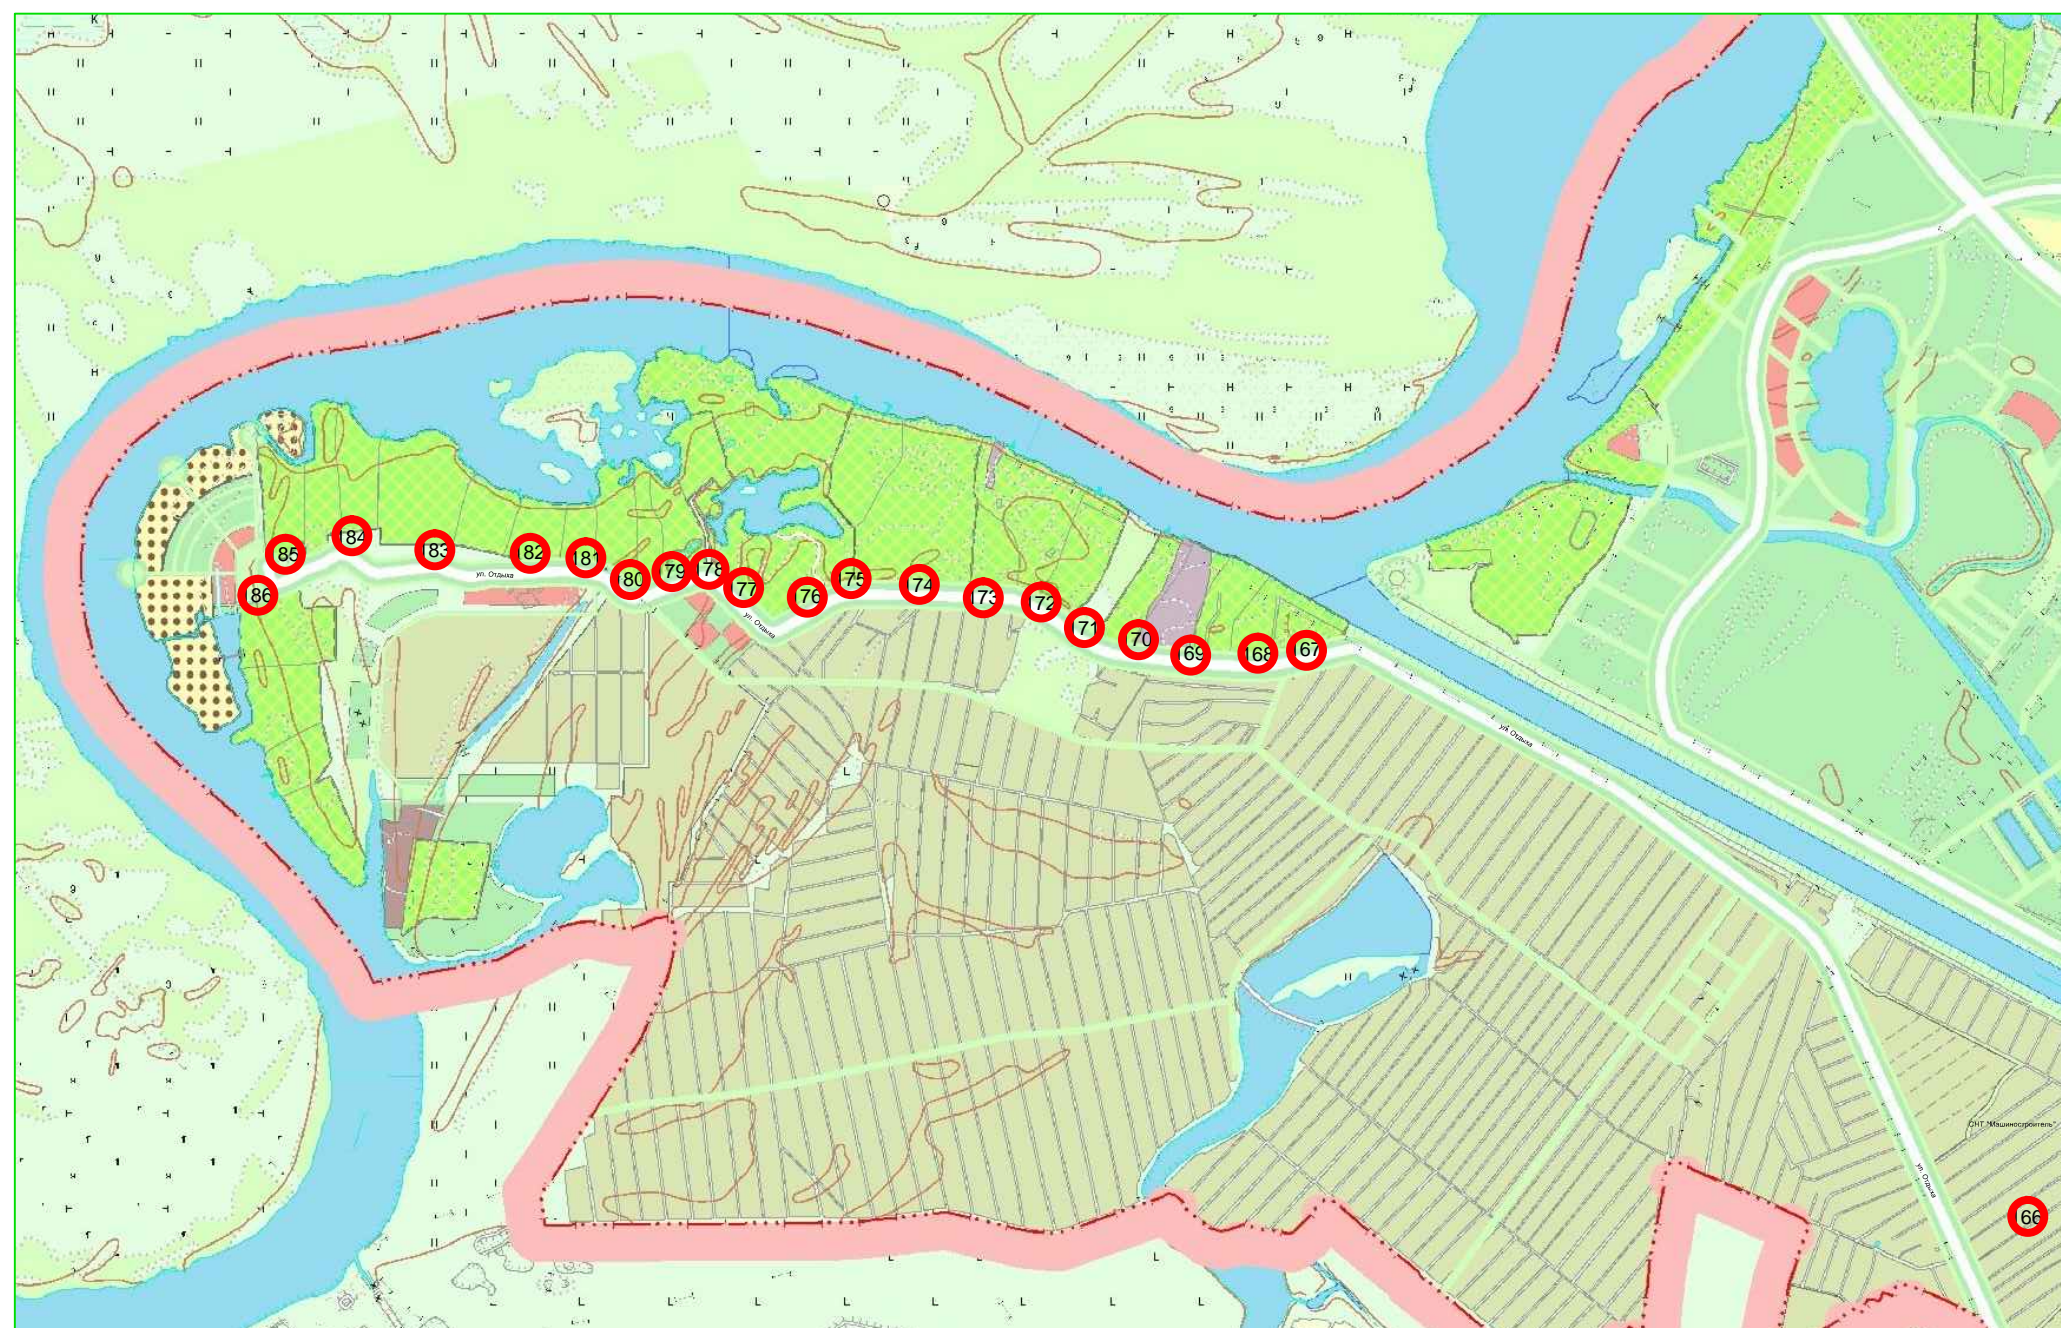

№ п/п	Место расположения рекламной конструкции	Техническая характеристика рекламной конструкции	Площадь информационного поля м²	Вид рекламной конструкции	Тип рекламной конструкции
166.	ул. Отдыха, СНТ «Машин остротель», уч. 534ндр	двухсторонний, стационарный шит 3,0x6,0м	36,0	Отдельно стоящая	Шитовая, среднего формата
167.	ул. Отдыха, в районе баз отдыха	двухсторонний, стационарный шит 2,0x4,0м №1	36,0		
168.	ул. Отдыха, в районе баз отдыха	двухсторонний, стационарный шит 2,0x4,0м №2	36,0		
169.	ул. Отдыха, в районе баз отдыха	двухсторонний, стационарный шит 2,0x4,0м №3	36,0		
170.	ул. Отдыха, в районе баз отдыха	двухсторонний, стационарный шит 2,0x4,0м №4	36,0		
171.	ул. Отдыха, в районе баз отдыха	двухсторонний, стационарный шит 2,0x4,0м №5	36,0		
172.	ул. Отдыха, в районе баз отдыха	двухсторонний, стационарный шит 2,0x4,0м №6	36,0		
173.	ул. Отдыха, в районе баз отдыха	двухсторонний, стационарный шит 2,0x4,0м №7	36,0		
174.	ул. Отдыха, в районе баз отдыха	двухсторонний, стационарный шит 2,0x4,0м №8	36,0		
175.	ул. Отдыха, в районе баз отдыха	двухсторонний, стационарный шит 2,0x4,0м №9	36,0		
176.	ул. Отдыха, в районе баз отдыха	двухсторонний, стационарный шит 2,0x4,0м №10	36,0		
177.	ул. Отдыха, в районе баз отдыха	двухсторонний, стационарный шит 2,0x4,0м №11	36,0		
178.	ул. Отдыха, в районе баз отдыха	двухсторонний, стационарный шит 2,0x4,0м №12	36,0		
179.	ул. Отдыха, в районе баз отдыха	двухсторонний, стационарный шит 2,0x4,0м №13	36,0		
180.	ул. Отдыха, в районе баз отдыха	двухсторонний, стационарный шит 2,0x4,0м №14	36,0		
181.	ул. Отдыха, в районе баз отдыха	двухсторонний, стационарный шит 2,0x4,0м №15	36,0		
182.	ул. Отдыха, в районе баз отдыха	двухсторонний, стационарный шит 2,0x4,0м №16	36,0		
183.	ул. Отдыха, в районе баз отдыха	двухсторонний, стационарный шит 2,0x4,0м 3 №17	36,0		
184.	ул. Отдыха, в районе баз отдыха	двухсторонний, стационарный шит 2,0x4,0м №18	36,0		
185.	ул. Отдыха, в районе баз отдыха	двухсторонний, стационарный шит 2,0x4,0м №19	36,0		
186.	ул. Отдыха, в районе баз отдыха	двухсторонний, стационарный шит 2,0x4,0м №20	36,0		

Условные обозначения мест установки рекламных конструкций:

- - отдельно стоящие рекламные конструкции;
- - шитовые рекламные конструкции;
- - перспективные места;
- - сити-мониторы, афишные тумбы, пиляры, стелы;
- - объемные конструкции, светодиодные табло.
- - рекламные конструкции размещаемые на зданиях и сооружениях.

Заместитель председателя Волгодонской  
городской Думы

Л.Г. Ткаченко